


ELEWACJA POŁUDNIOWA

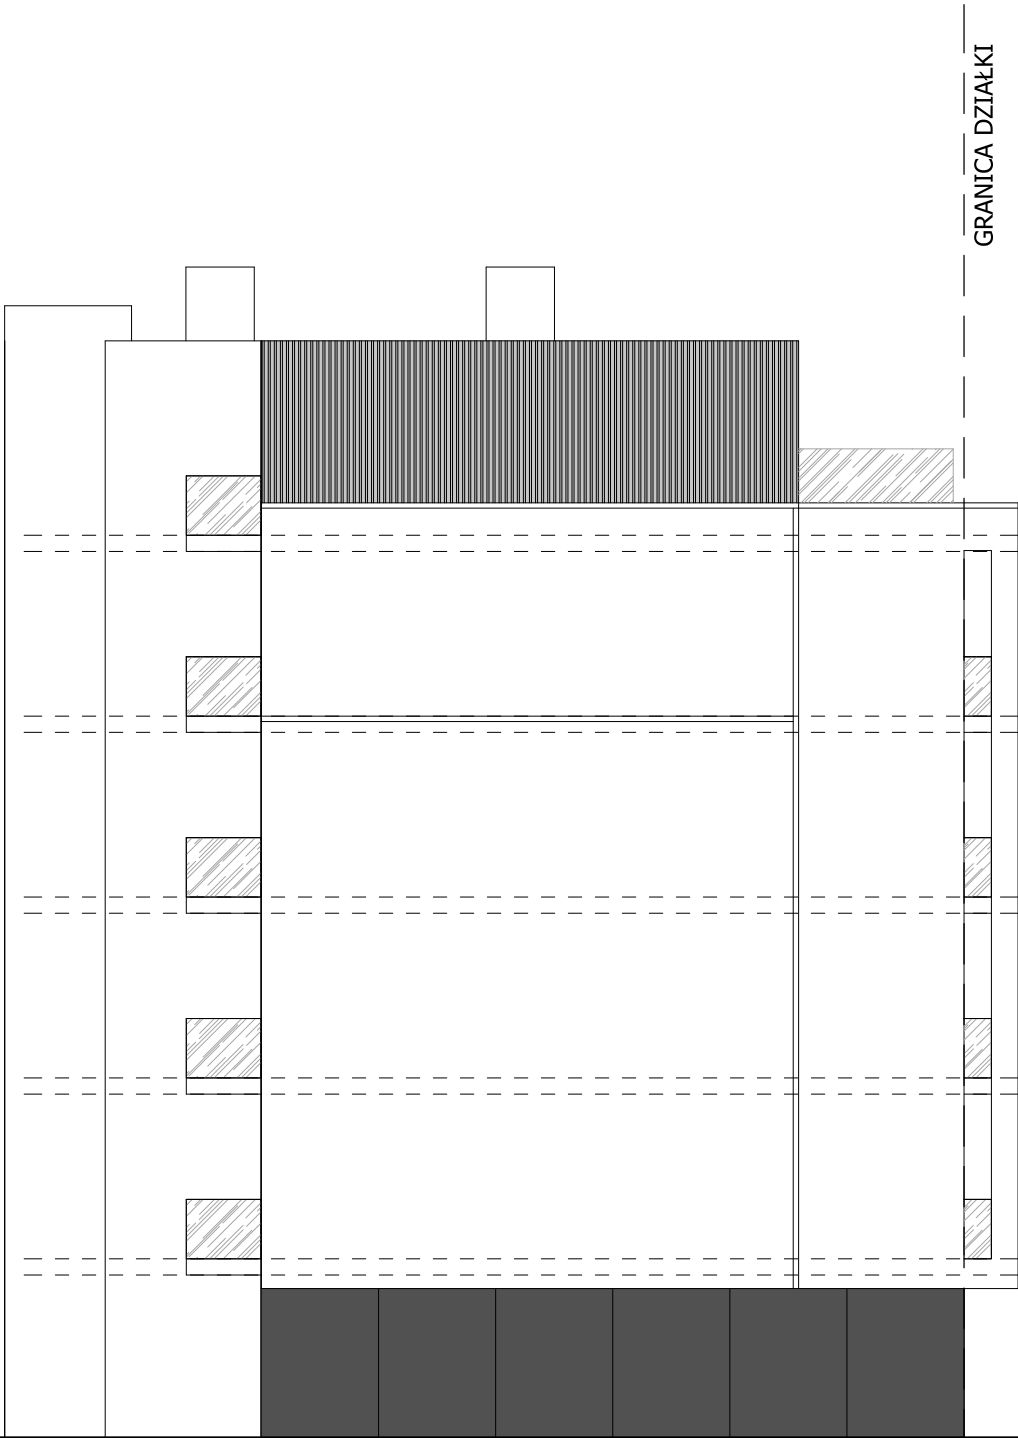

ELEWACJA FRONTOWA (WSCHODNIA)- UL. WASZYNGTONA 14



KAMIENICA SĄSIEDNIA
WASZYNGTONA 12

OSI
ARCHITEKCI
SKALA 1:150

mgr inż. arch. MATEUSZ OSICKI
upr. projektowe; PO/KK/184/2007

RYS NR 3