

aczalna linia zabudowy

Nr oraz data sporządzenia dokumentu
zawierającego wynik pozytywnej weryfikacji:
Imię i nazwisko oraz nr uprawnień zawodowych
kierownika prac:

GEOFIX mg LEGENDA

PND.664


2,50(p)

z di 2,58 (i)

Mariu

upr nr .

- PROJEKTOWANE RZĘDNE TERENU
- NATURALNE RZĘDNE TERENU
- GRANICA DZIAŁKI - ZAKRES OPRACOWANIA
- NIEPRZEKACZALNA LINIA ZABUDOWY
- OBOWIĄZUJĄCA LINIA ZABUDOWY
- MIĘJSCIE NA ŚMIETNIK
- WEJŚCIE DO BUDYNKU
- WJAZD
- WJAZD NA POESĘ
- PROJEKTOWANY BUDYNEK USŁUGOWY ZAKWATEROWANIA TURYSTYCZNEGO
- KOSTKA BETONOWA - DOJŚCIA DOJAZDY, MIĘJSCA POSTOJOWE
- TRAWNIK - ZIELEŃ OGRODOWA
- MIĘJSCA POSTOJOWE

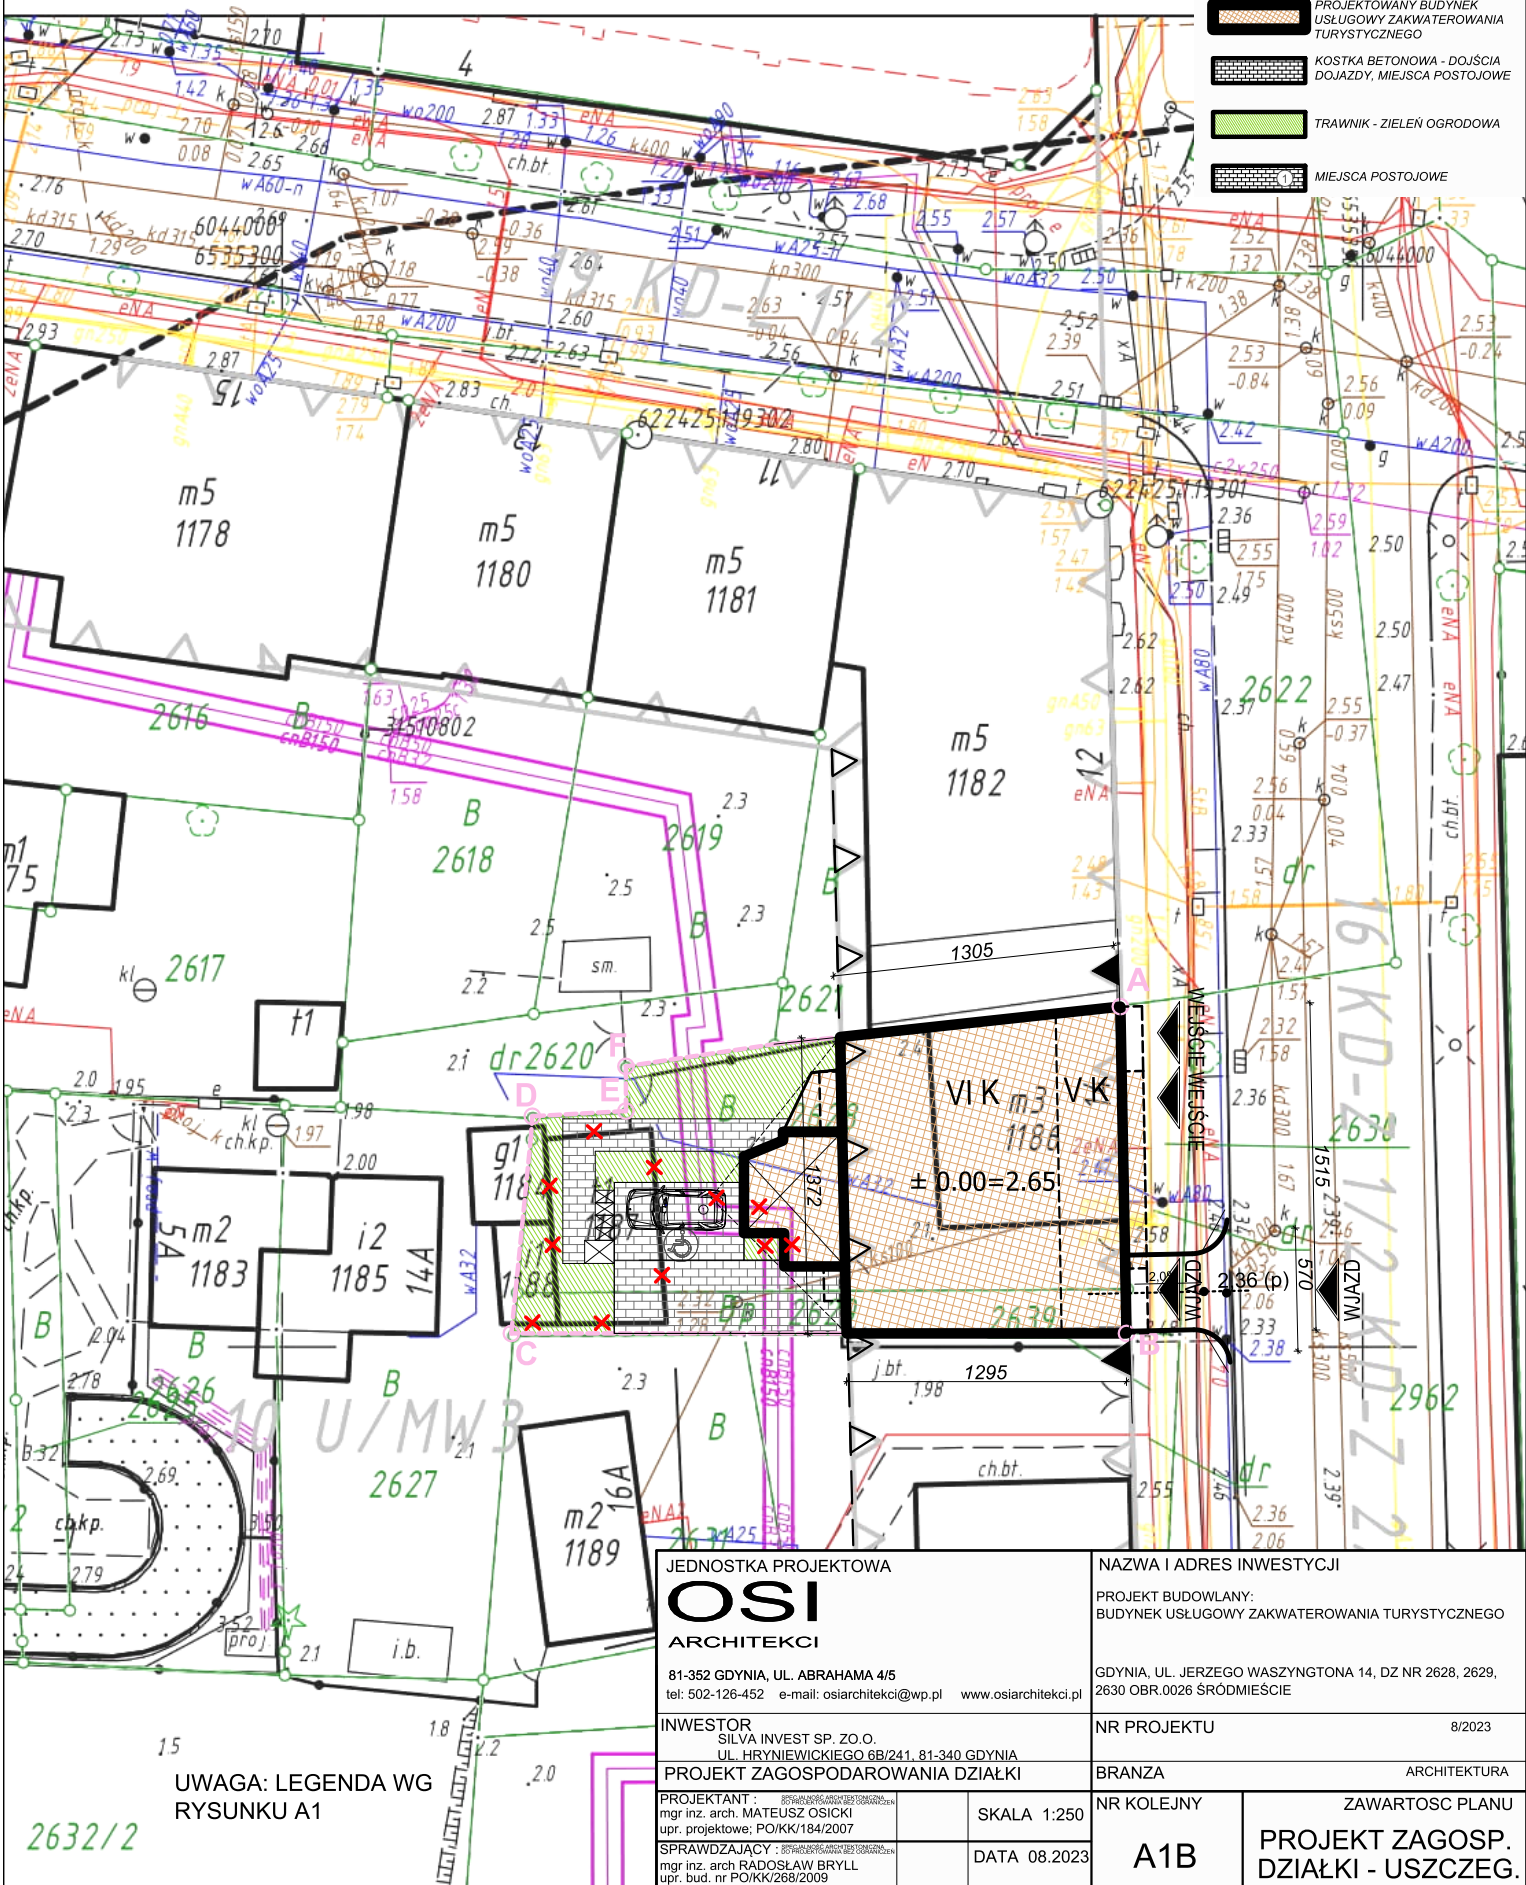

JEDNOSTKA PROJEKTOWA

OSI
ARCHITEKCI

81-352 GDYNIA, UL. ABRAHAMA 4/5
tel: 502-126-452 e-mail: osiarchitekci@wp.pl www.osiarchitekci.pl

INWESTOR
SILVA INVEST SP. ZO.O.
UL. HRYNIEWICKIEGO 6B/241, 81-340 GDYNIA
PROJEKT ZAGOSPODAROWANIA DZIAŁKI

PROJEKTANT :
mgr inż. arch. MATEUSZ OSIICKI
upr. projektowe: PO/KK/184/2007
SPRAWDZAJĄCY :
mgr inż. arch. RADOŚLAW BRYLL
upr. bud. nr PO/KK/268/2009

SKALA 1:250

DATA 08.2023

NAZWA I ADRES INWESTYCJI

PROJEKT BUDOWLANY:
BUDYNEK USŁUGOWY ZAKWATEROWANIA TURYSTYCZNEGO

GDYNIA, UL. JERZEGO WASZYNGTONA 14, DZ NR 2628, 2629,
2630 OBR.0026 ŚRÓDMIEŚCIE

NR PROJEKTU

8/2023

BRANŻA

ARCHITEKTURA

NR KOLEJNY

A1B

ZAWARTOŚĆ PLANU
PROJEKT ZAGOSP.
DZIAŁKI - USZCZEG.

UWAGA: LEGENDA WG
RYSUNKU A1

2632/2