



ARANŻACJA LOKALE USŁUGOWE -
BIUROWE 7 MIEJSC POSTOJOWYCH

PARTER PARTER - Puu = 37,65 m2 (LOKAL USŁUGOWY)

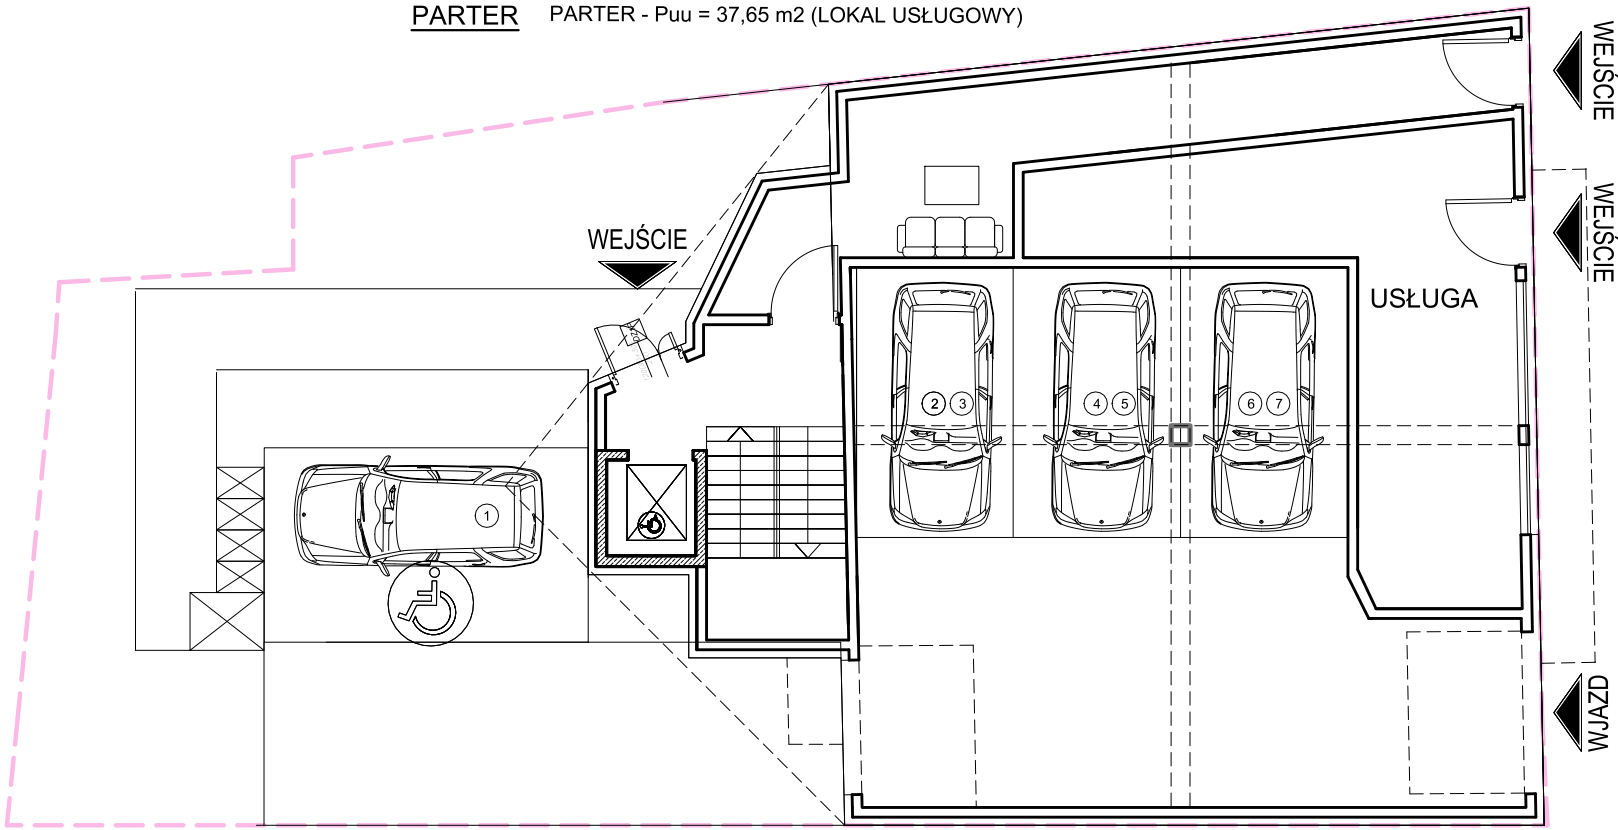


BILANS ZABUDOWY	
POW. DZIAŁEK =	368 m2
POW. ZAB. =	217 m2
POW. CAŁK. =	1264 m2
ŁĄCZNIE Puu =	850 m2
LICZBA KONDYGN. -	6
LICZBA LOKALI -	6
MIEJSCA POSTOJOWE -	7
MIEJ.POST. DOCEL. -	10

I-IV PIĘTRO I - IV PIĘTRO Puu = 175,05 m2 x 4=700,20m2 BIURA OPEN SPACE

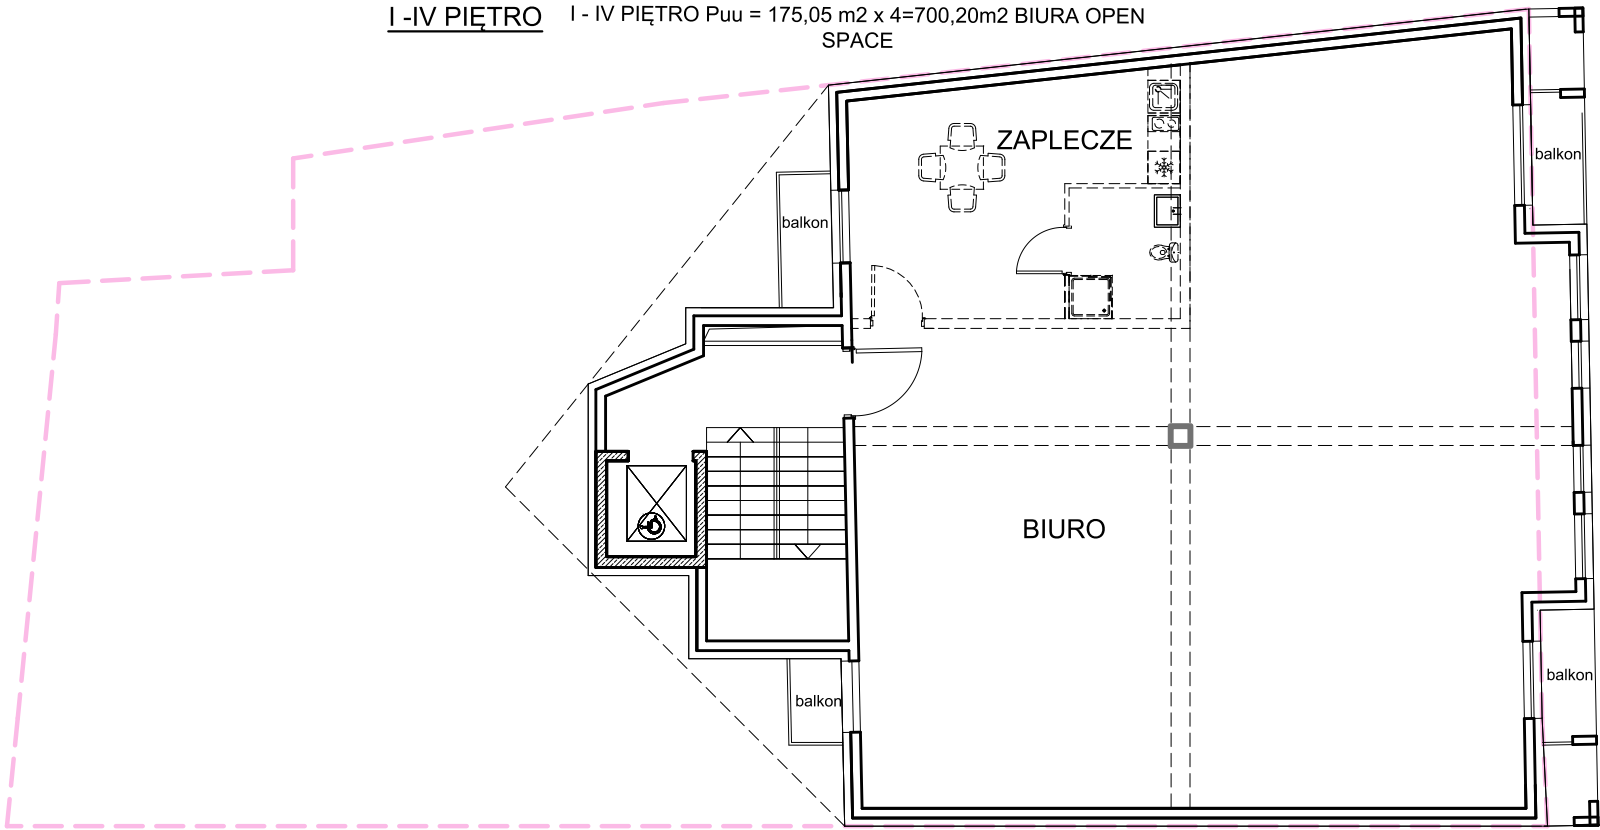

V PIĘTRO V PIĘTRO Puu = 126,03 m2 BIURA OPEN SPACE

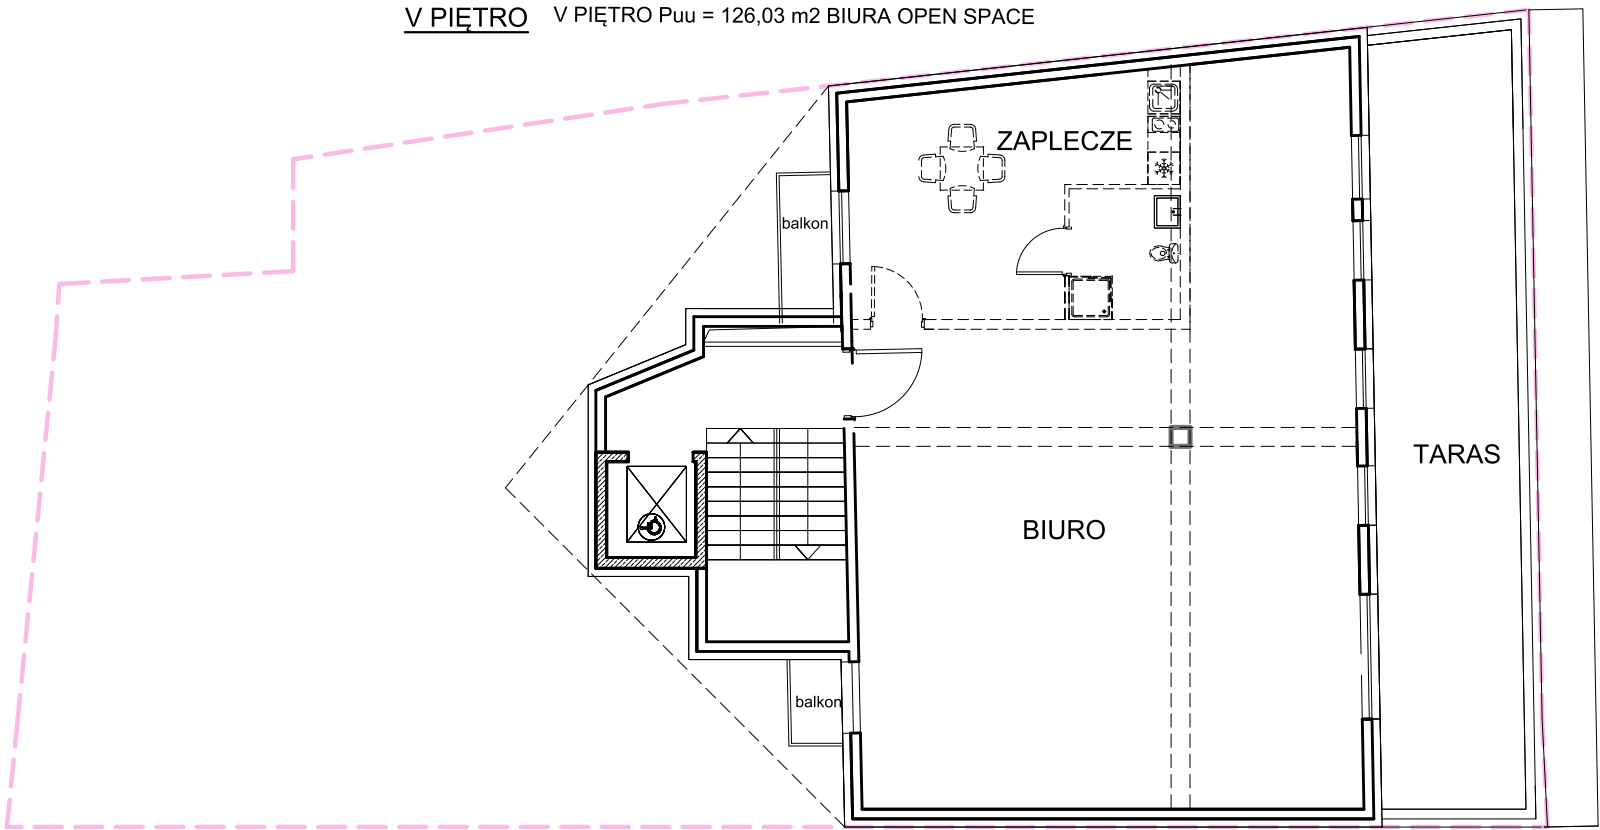

OSI
ARCHITEKCI
SKALA 1:140

mgr inż. arch. MATEUSZ OSICKI
upr. projektowe; PO/KK/184/2007

RYS NR 2B