



ARANŻACJA LOKALE USŁUGOWE -
BIUROWE 10 MIEJSC POSTOJOWYCH

PARTER PARTER - P_{uu} = 37,65 m² (LOKAL USŁUGOWY)

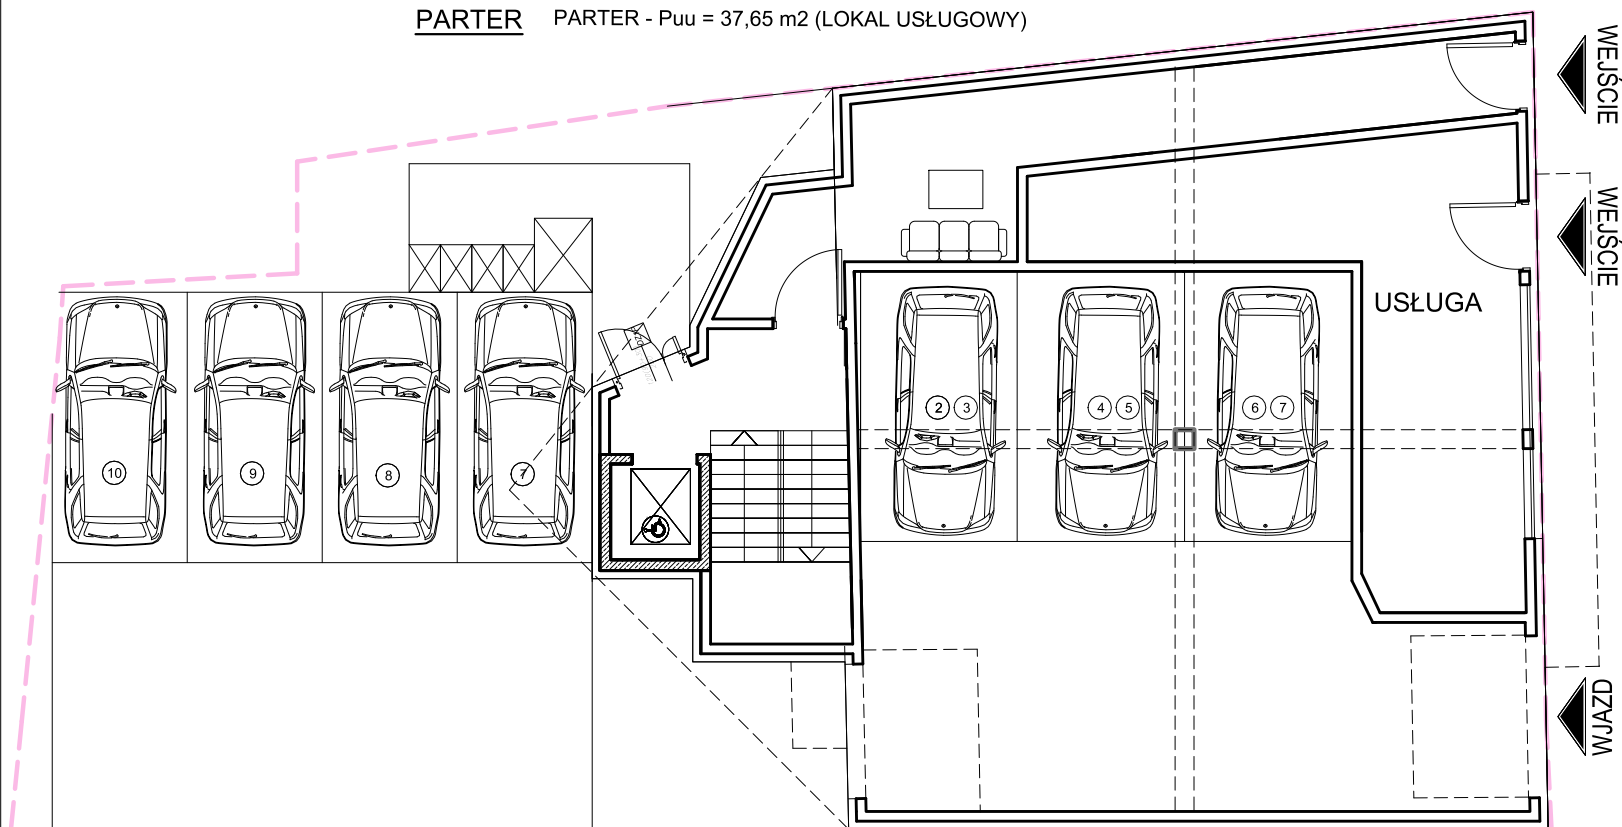


BILANS ZABUDOWY	
POW. DZIAŁEK =	368 m ²
POW. ZAB. =	217 m ²
POW. CAŁK. =	1264 m ²
ŁĄCZNIE P _{uu} =	850 m ²
LICZBA KONDYGN. -	6
LICZBA LOKALI -	6
MIEJSCA POSTOJOWE -	7
MIEJ.POST. DOCEL. -	10

I-IV PIĘTRO I - IV PIĘTRO P_{uu} = 175,05 m² x 4=700,20m² BIURA OPEN SPACE

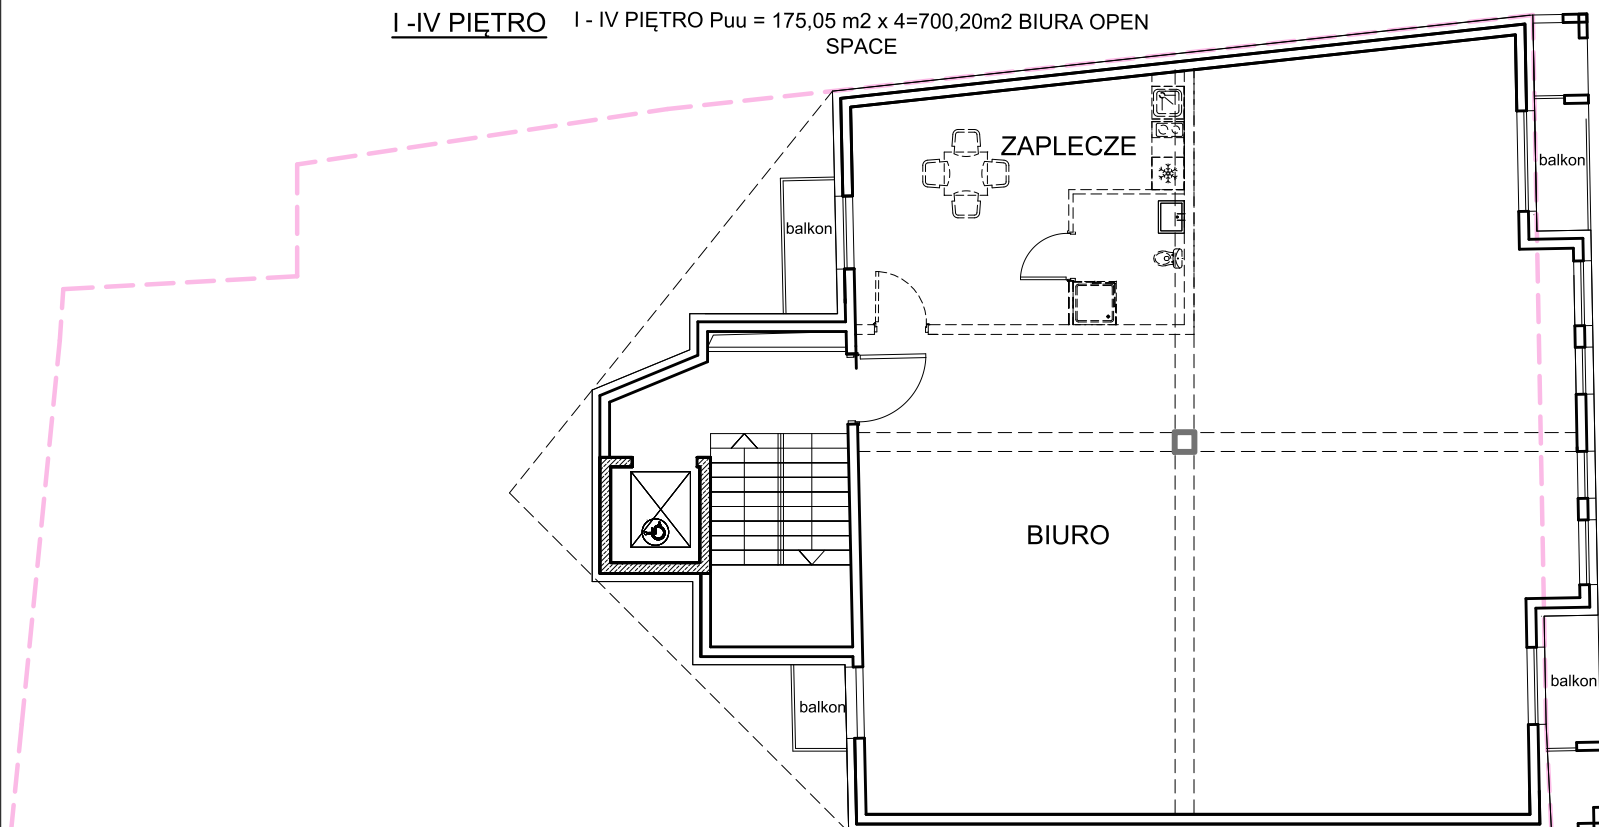

V PIĘTRO V PIĘTRO P_{uu} = 126,03 m² BIURA OPEN SPACE

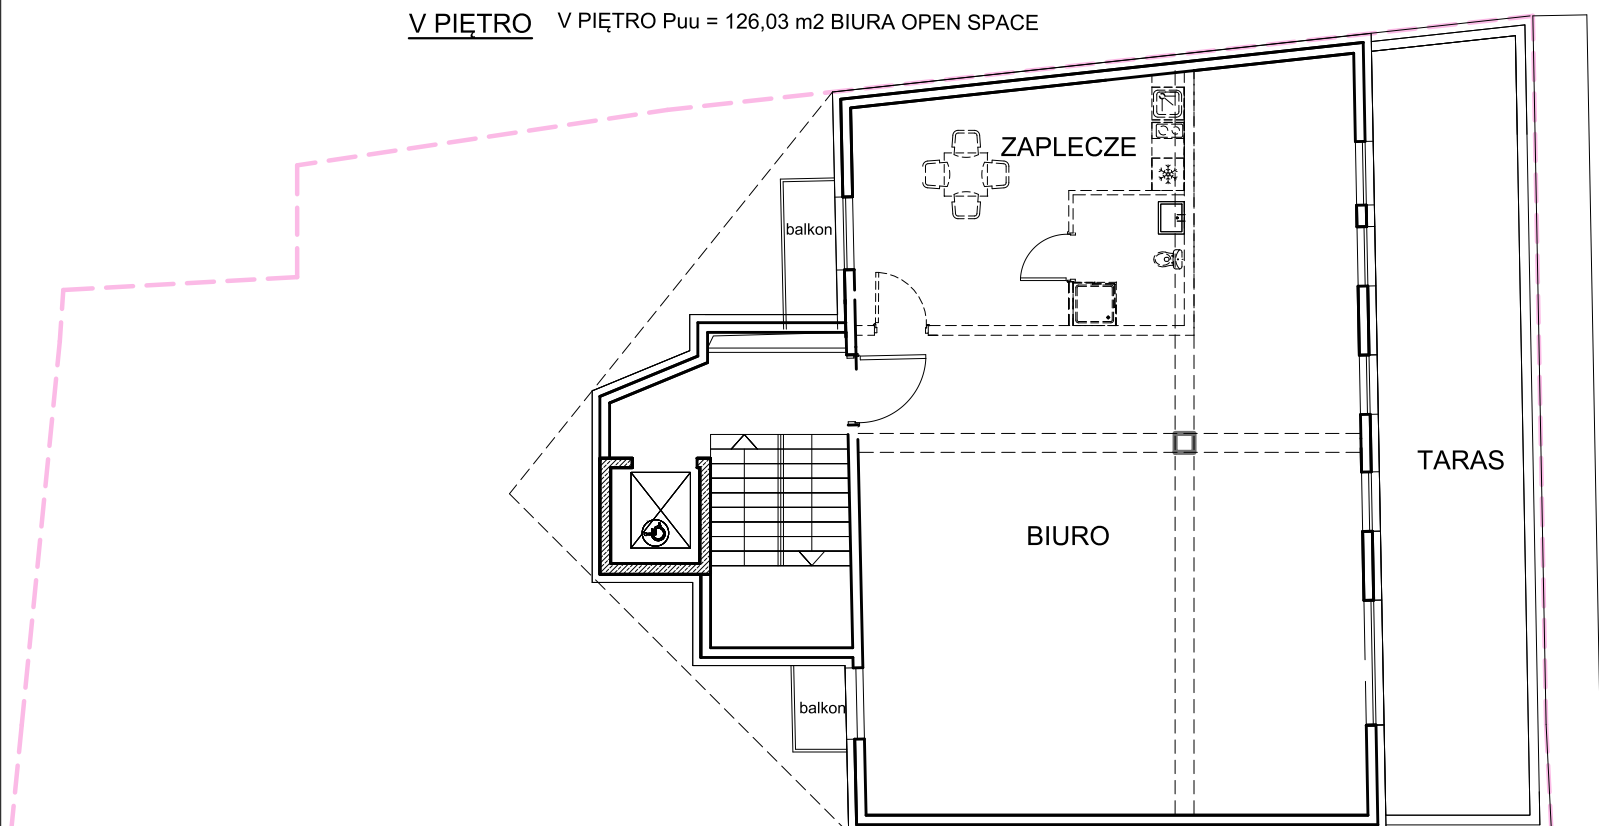

OSI
ARCHITEKCI
SKALA 1:140

mgr inż. arch. MATEUSZ OSICKI
upr. projektowe; PO/KK/184/2007

RYS NR 2B