



ARANŻACJA APARTHOTEL
7 MIEJSC POSTOJOWYCH

PARTER PARTER - P_{uu} = 37,65 m² (LOKAL USŁUGOWY)

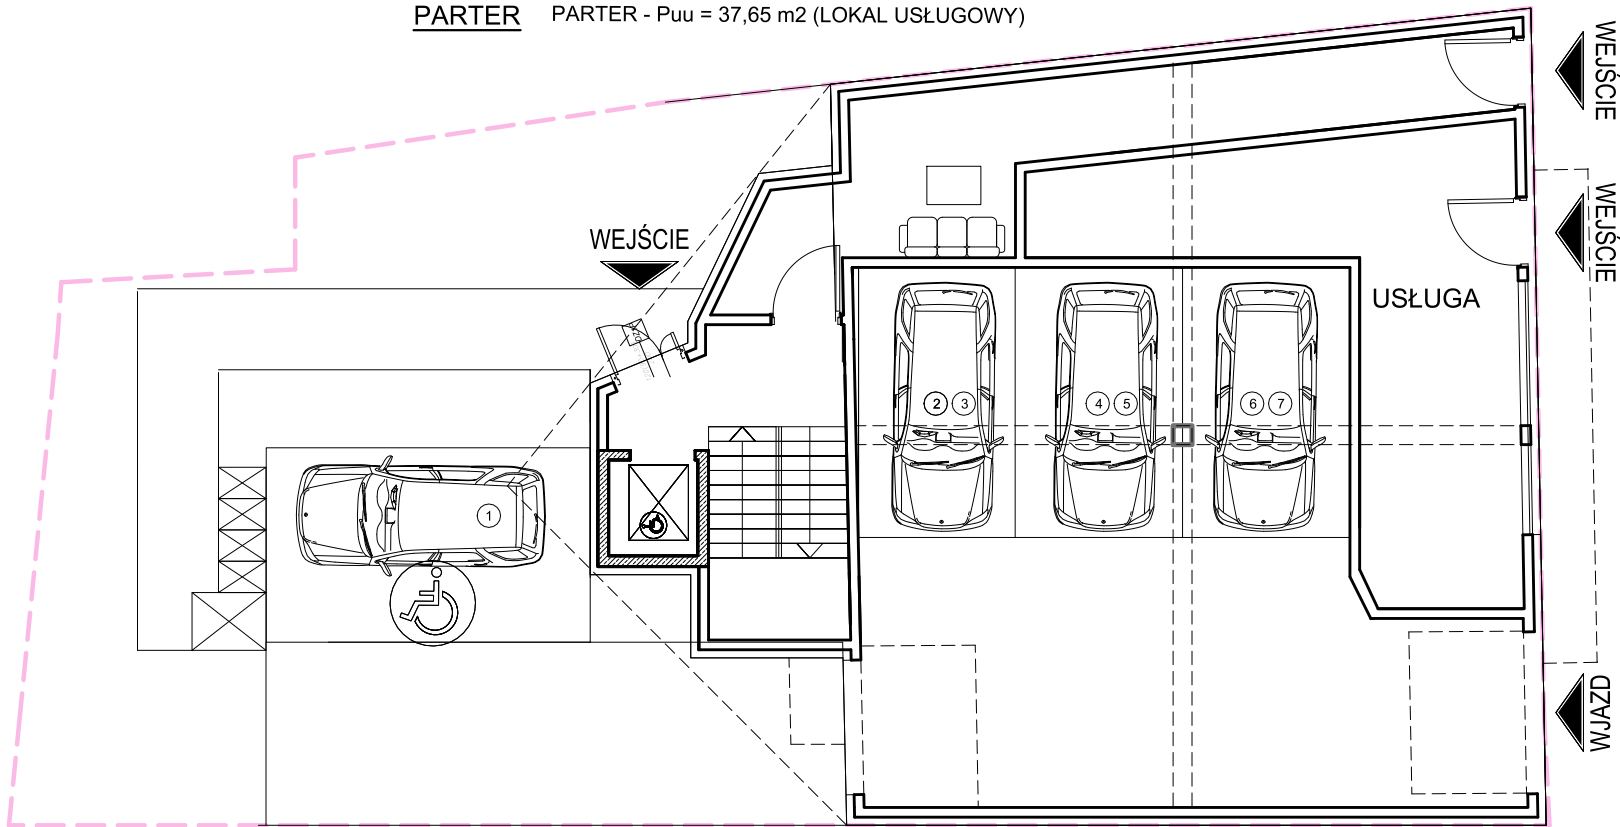


BILANS ZABUDOWY
POW. DZIAŁEK = 368 m²
POW. ZAB. = 217 m²
POW. CAŁK. = 1264 m²
ŁĄCZNIE P_{uu} = 850 m²
LICZBA KONDYGN. - 6
LICZBA APARTAM. - 20
MIEJSCA POSTOJOWE - 7
MIEJ.POST. DOCEL. - 10

I-IV PIĘTRO I - IV PIĘTRO P_{uu} = 175,05 m² x 4 = 700,20 m² BIURA OPEN SPACE

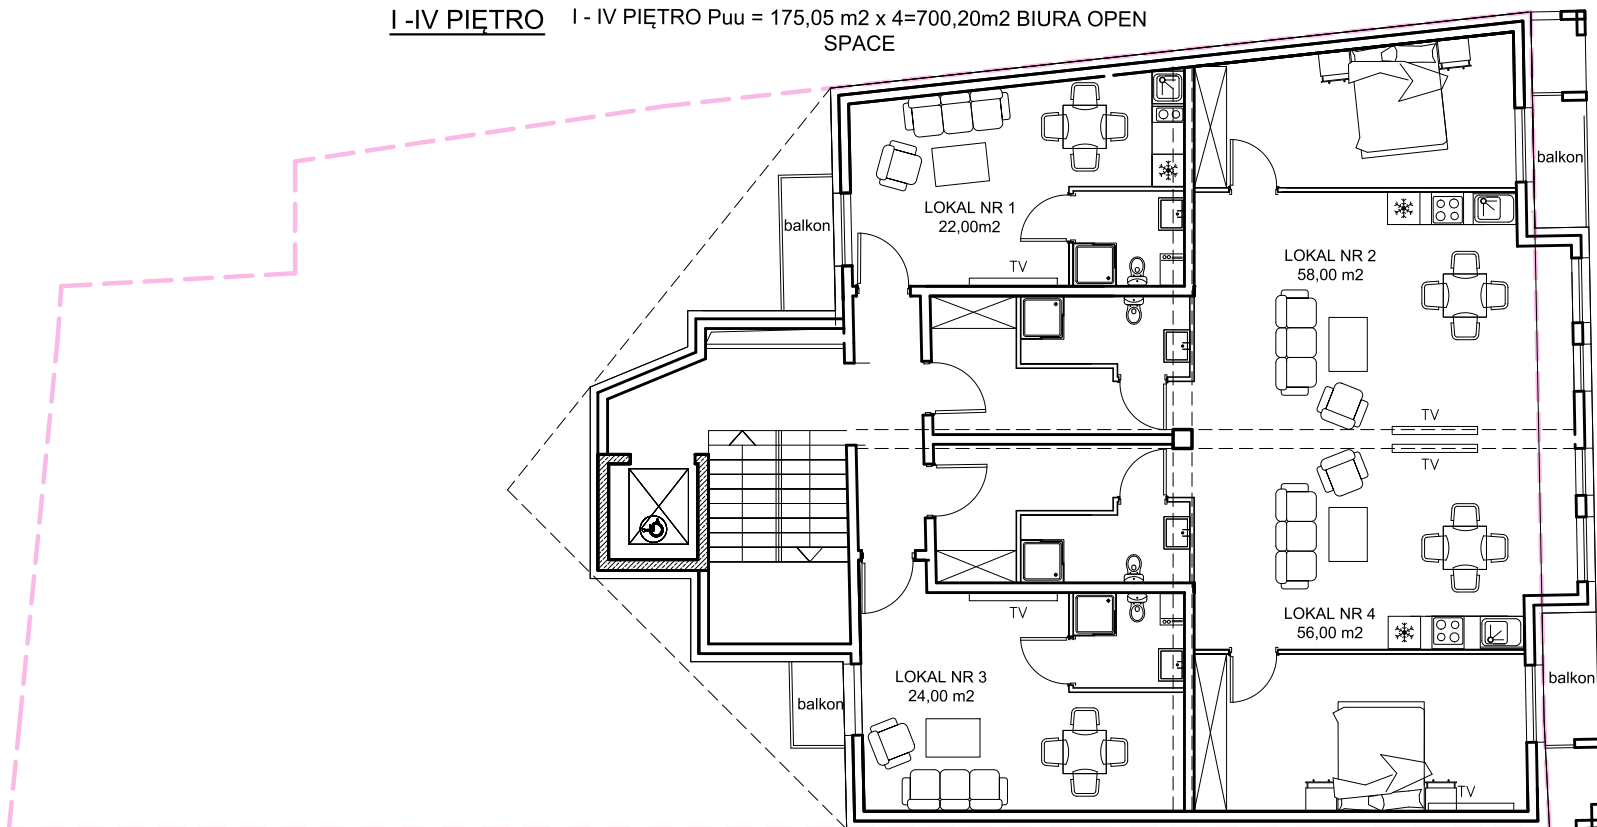

V PIĘTRO V PIĘTRO P_{uu} = 126,03 m² BIURA OPEN SPACE

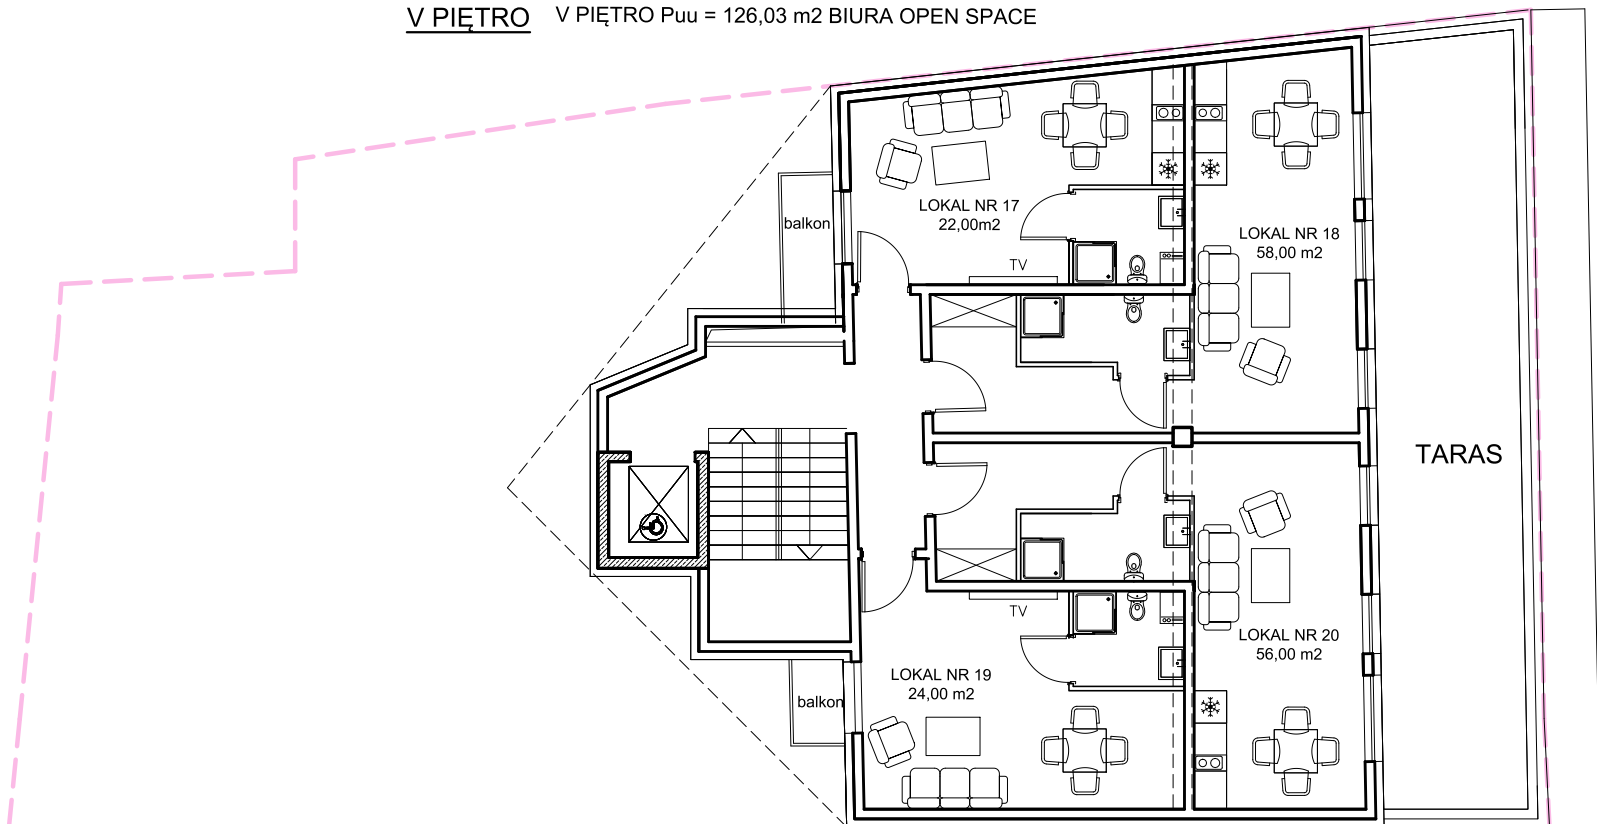

OSI
ARCHITEKCI
SKALA 1:140

mgr inż. arch. MATEUSZ OSICKI
upr. projektowe; PO/KK/184/2007

RYS NR 2B